


Comune di LAMA DEI PELIGNI
COMPLETAMENTO AREA CIMITERIALE
1° STRALCIO

n° 3 siti x cappelle gentilizie
ZONA B n° 11 x 4 = totale n° 44 loculi

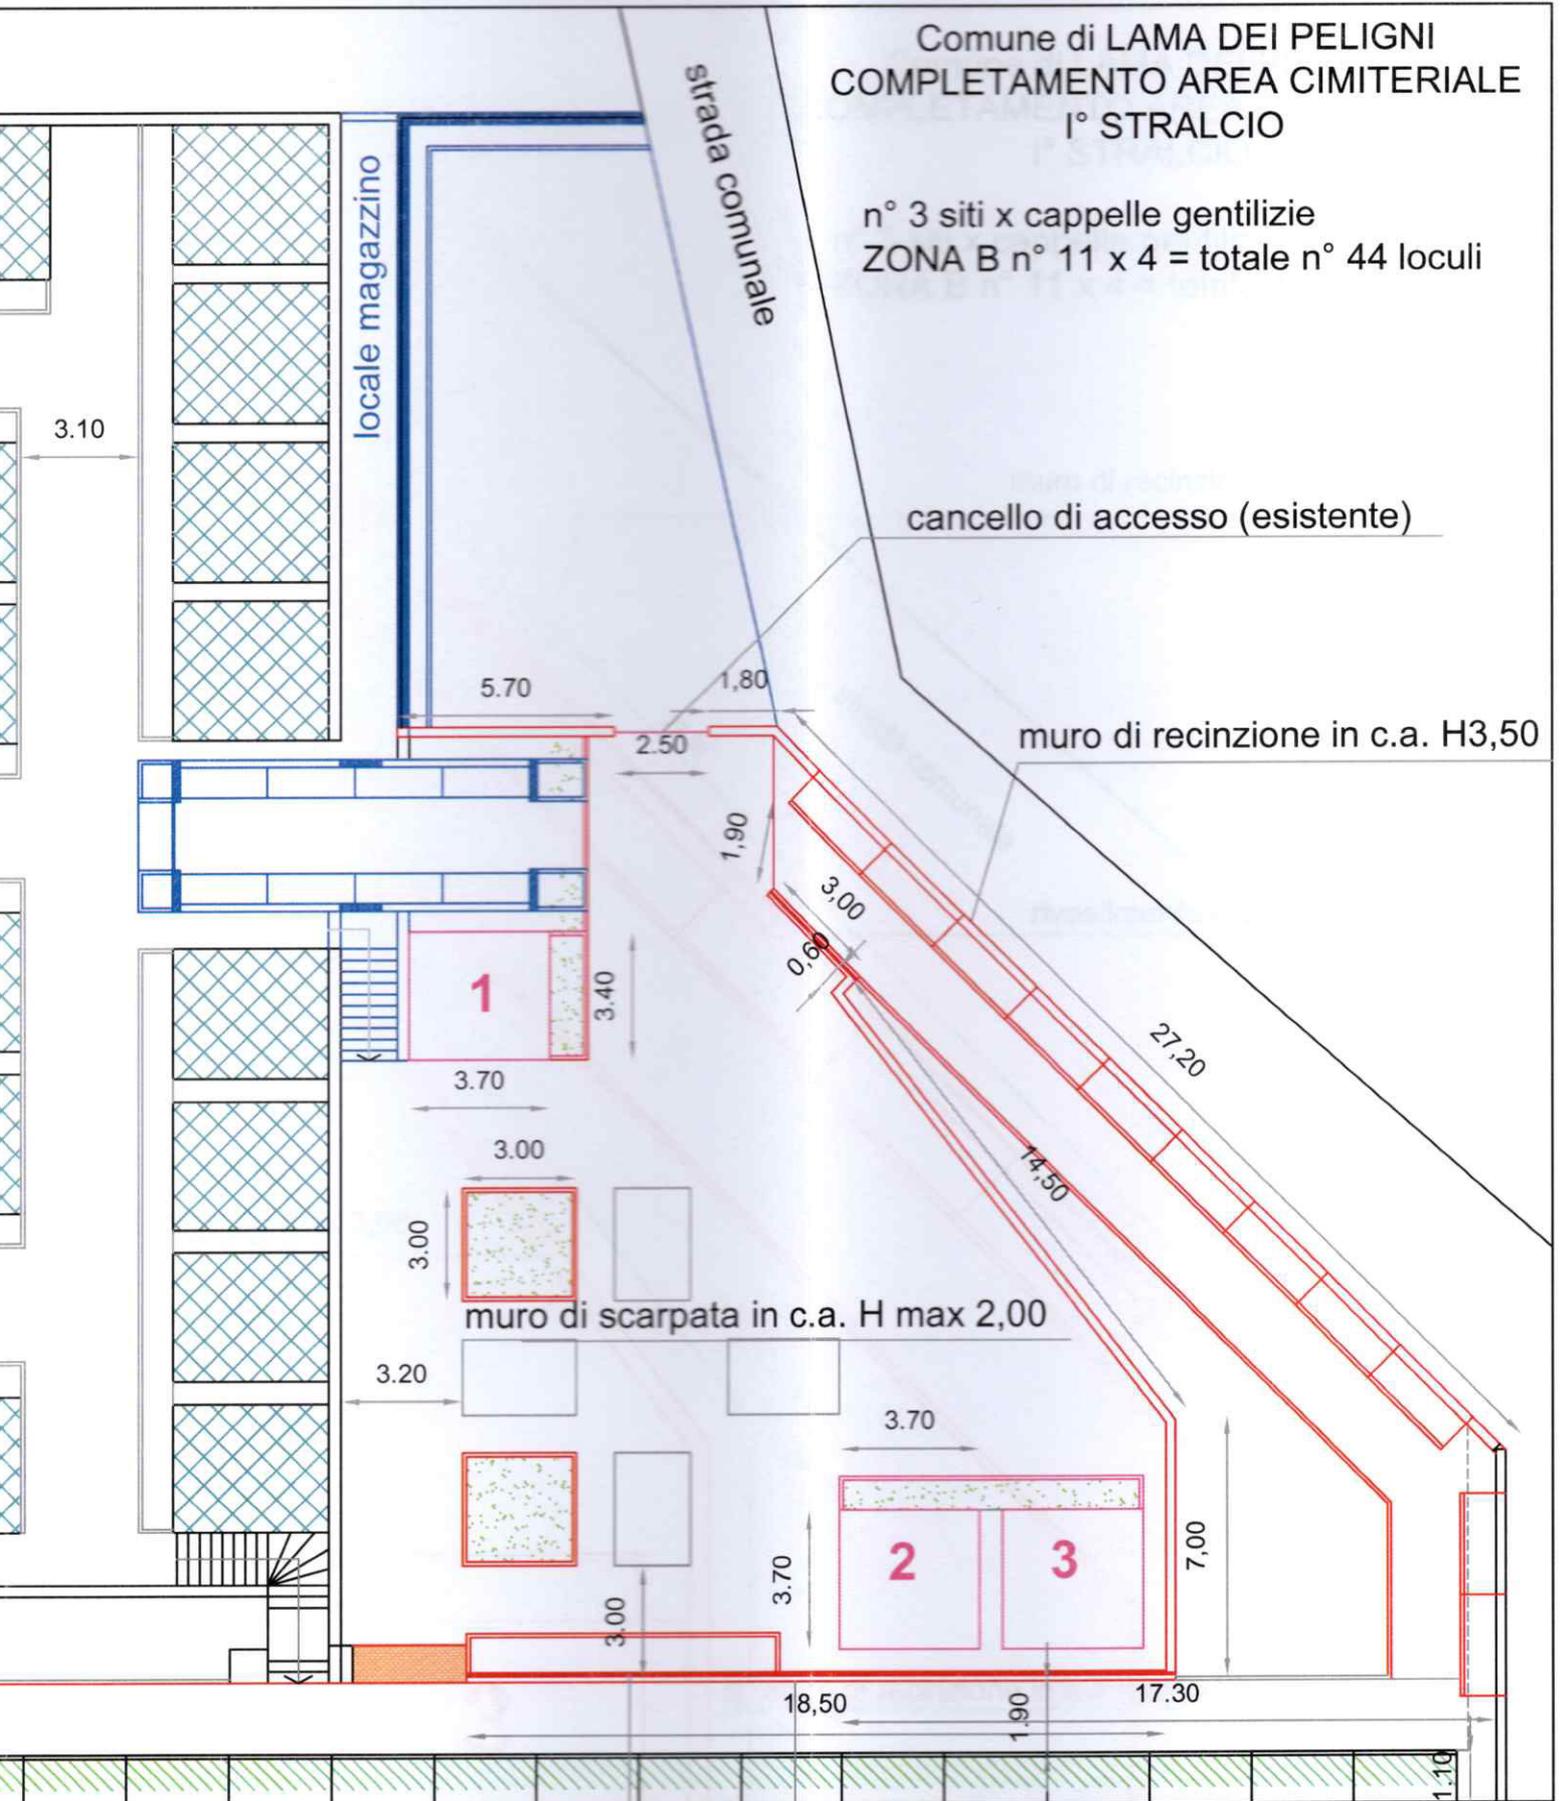

passamano in ferro zincato

muro di scarpata in c.a. H max 2,00

Progettista Architetto Carlo Rotunno